
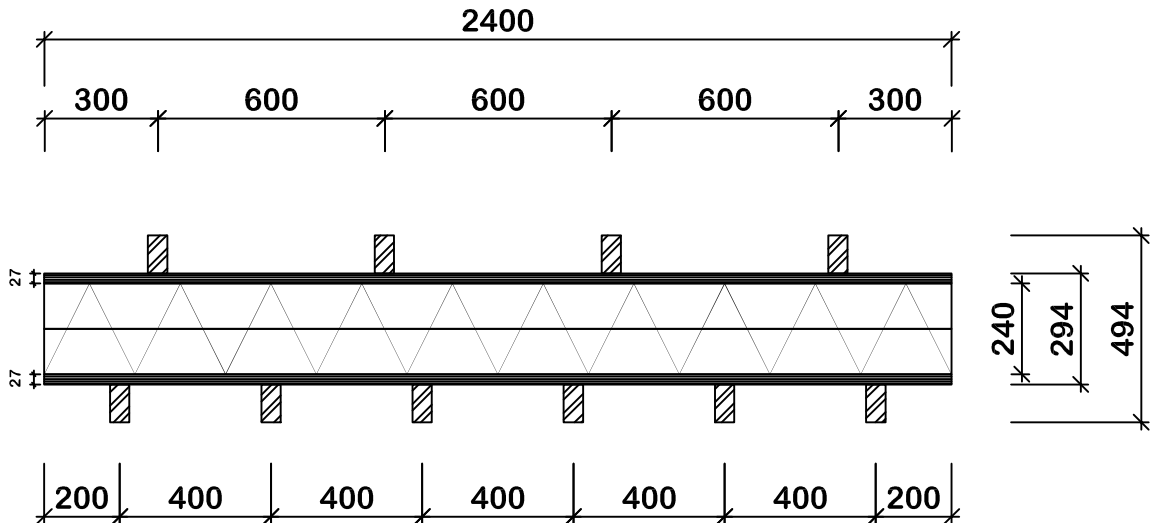


Rakennuskohde SPU Passiivikatto -	Sisältö Elementti, määräystaso Leikkauskuva		
 SPU SYSTEMS OY Sillanpäänkatu 20 PL 98, 38701 KANKAANPÄÄ P. (02) 572 770 F. (02) 572 7723 www.spu.fi	Pvm 30.12.09	Mittakaava 1:20	Tunnus PK 0,09
	Muutos pvm -	Tekijä -	



Levyt: Kerto-Q-LVL 27 mm
Rivat: Kerto-S-LVL 51x100
Eriste: SPU AL 120 x2 (λ_{design} 0,024 W/mK)

Ripalaatat liimattu eristettä vasten. Lopullinen mitoitus kuormien mukaan.

Räystäät kuormituksen mukaan joko yläriivoilla tai sahatavarasta paikalla tehden

Eriste katkeaa ulkoseinälinjalle.

Elementin maksimileveys 2400 mm, sovite-elementit elementtikaavion mukaan

Maksimipituus kuormien ja ripalaattojen koon mukaan (kts. suunnitteluohje)

U-arvo 0,09 W/m²K (elementti ilman verhouksia yms)

Paloluokka määräytyy sisäverhouksen mukaan